


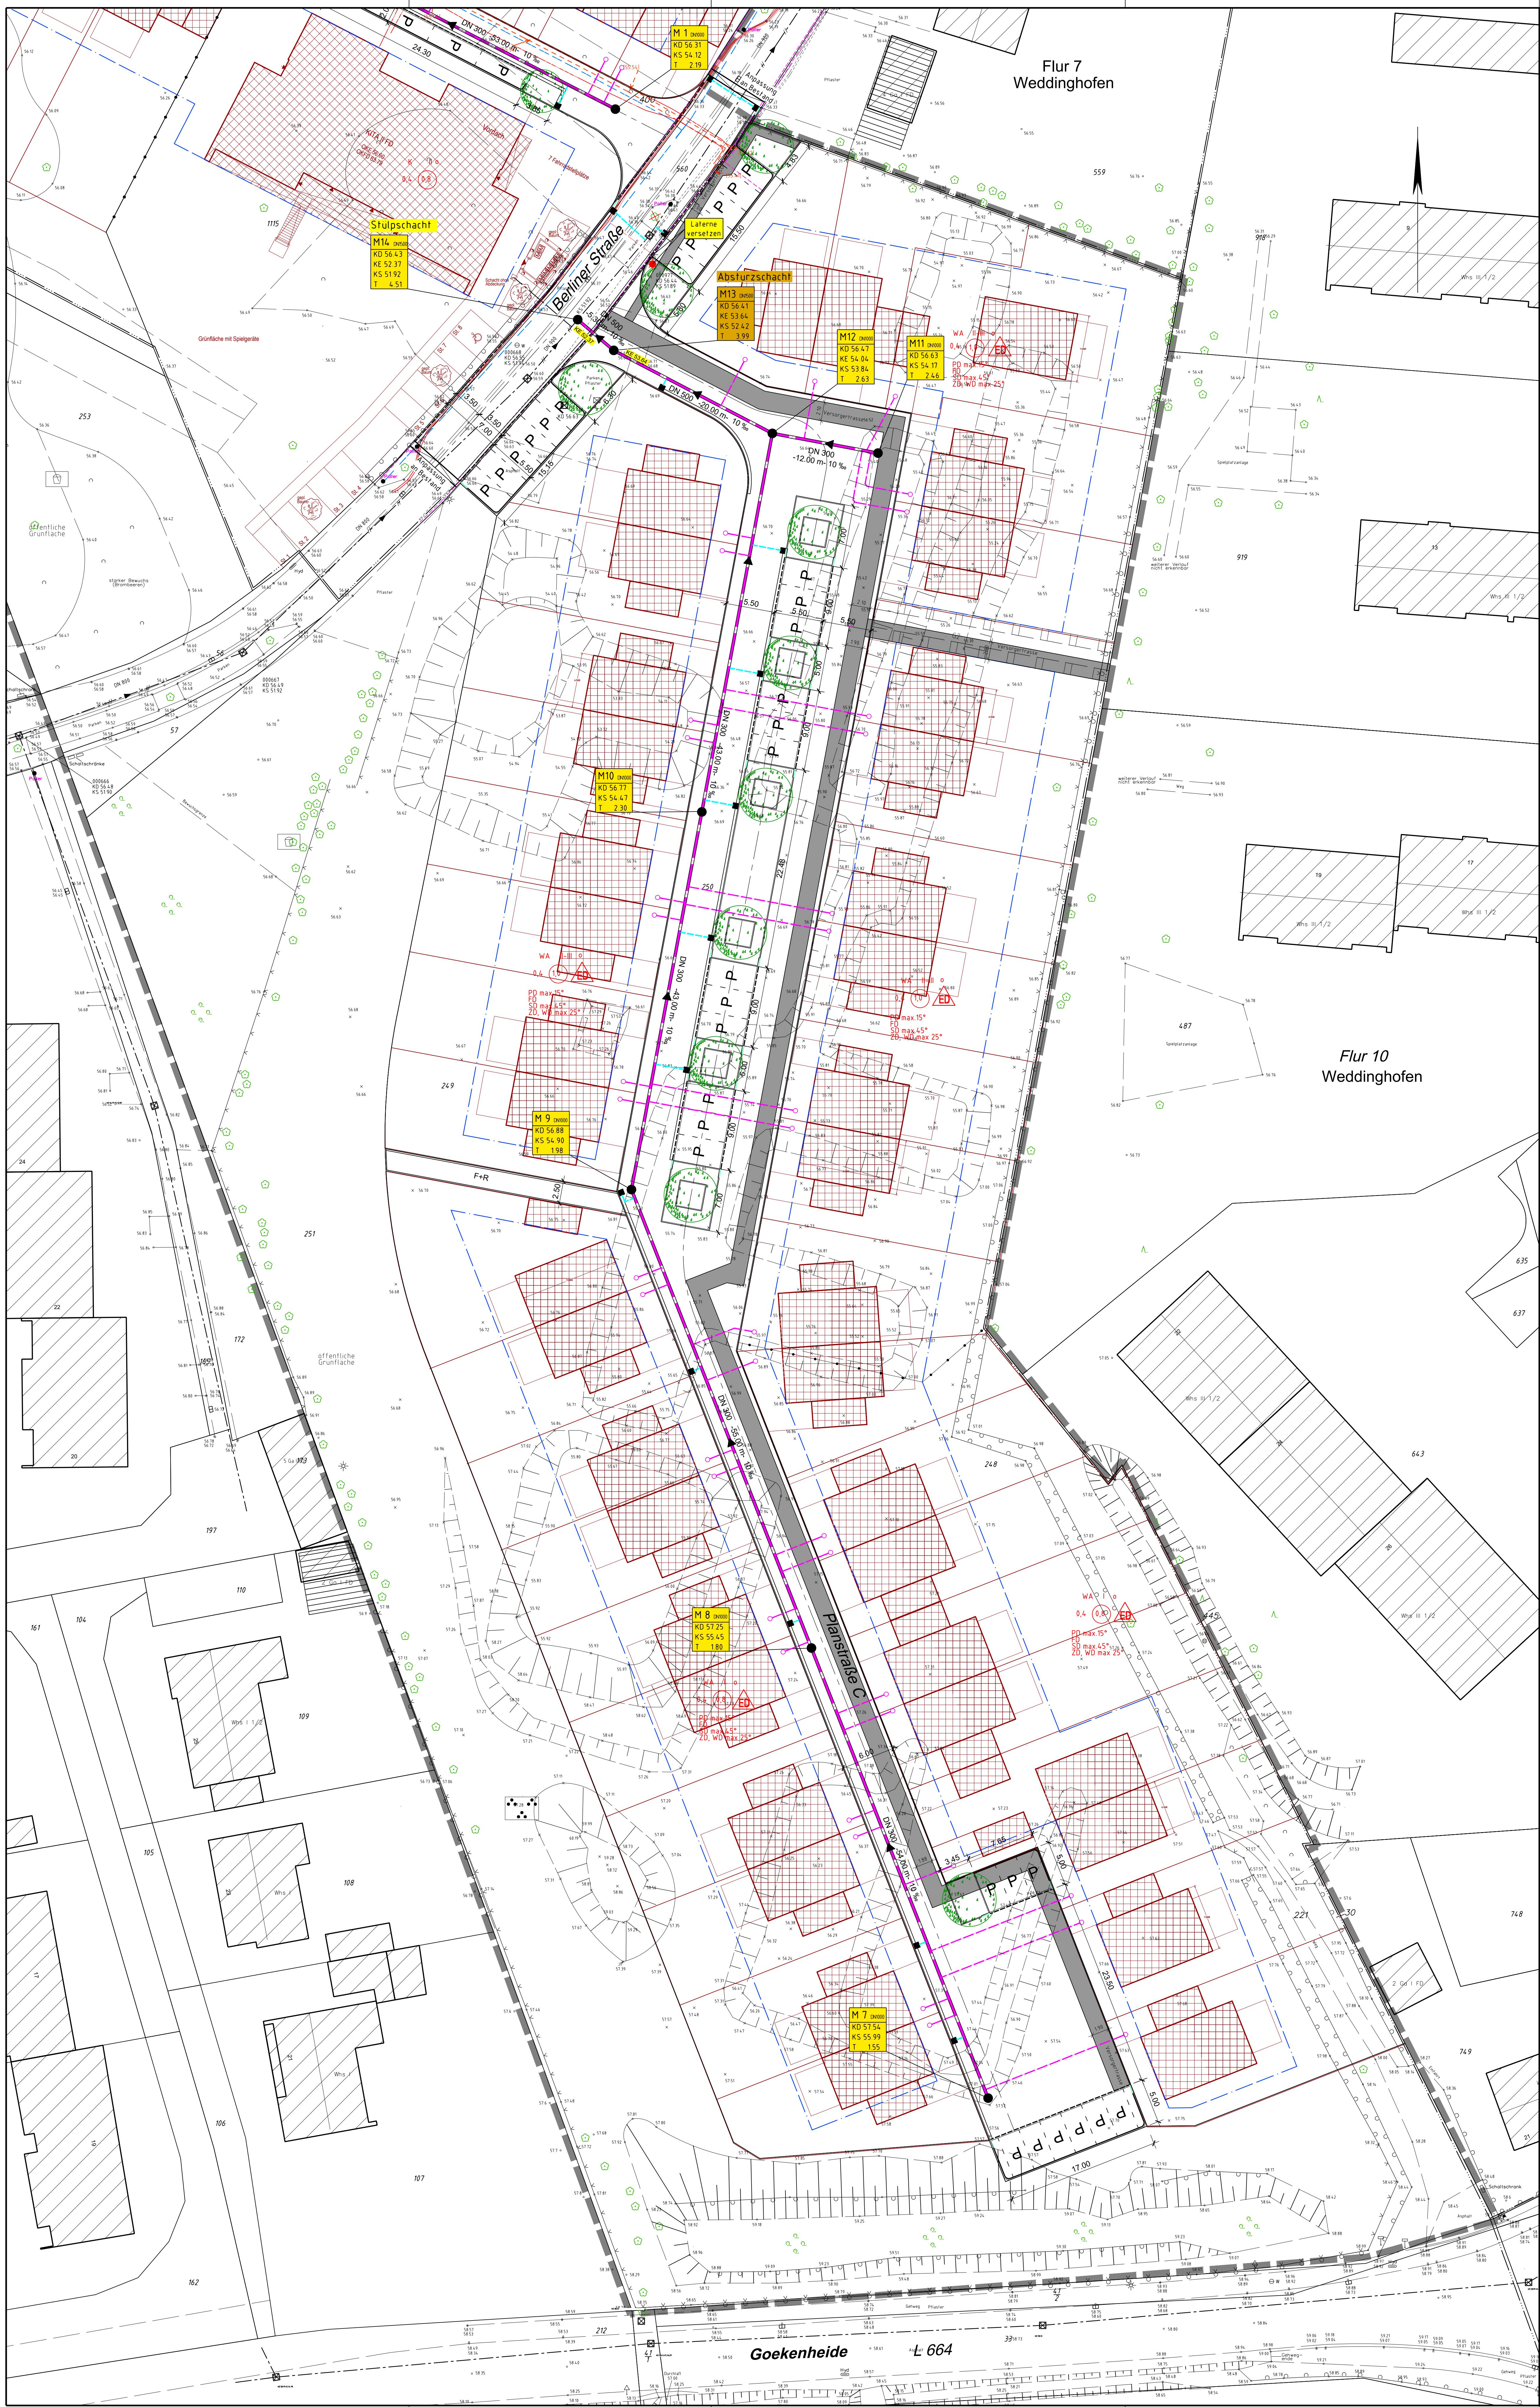

Zeichenerklärung

	Fahrbahn		Pflaster
	Parken		Freiraum
	Rinne		Versorgungsstrasse
	Grün		gepl. Gebäude
	vorh. Gebäude		gepl. Baum
	vorh. Baum		Abbruch/Verdämmung
	gepl. Ablaufleitung		gepl. Sinkkasten
	vorh. Sinkkasten		gepl. Beleuchtung
	vorh. Beleuchtung		vorh. Höhe

DN 300 -10.00 m- 5 ‰

gepl. Mischwasserkanal (Perfect PIPE Plus)
Stützsystem (Awadock oder Fabekun)

gepl. Hausanschluss MW
(nachrichtlich, KG 2000)

gepl. Schacht
Schachtnummer
Kanaldeckenhöhe
Kanalsohlhöhe
Schachttiefe

gepl. Absturzschacht
Schachtnummer
Kanaldeckenhöhe
Kanalsohlhöhe

Versorgungsleitungen

	Wasserleitung
	Fernmeldekabel
	Fernwärme
	Beleuchtung
	EN-Kabel (Niederspannung)
	10 kV-Kabel (Mittelspannung)
	Leerrohr
	Gas
	Sonstige Versorger

Die Versorgungsleitungen wurden nach Angaben der Versorgungsträger nachrichtlich dargestellt.
Die bauausführende Firma hat sich eigenverantwortlich mit den Trägern in Verbindung zu setzen.

ISO - Ingenieurbüro GmbH & Co. KG
Dipl.-Ing. Kai Humborg
STRASSE • WASSER • UMWELT
42779 Marl • Am Petersberg 4
Tel.: 0 23 65988 90-0 • Email: mail@iso.de

Marl, Mai 2021

Wohnpark Weddinghofen GmbH
Hutropstraße 60 - 45138 Essen

Bebauungsplan Nr. WD 118
"Berliner-Straße" in Bergkamen

Proj. Nr.: M3992001
Anlage: 4 Blatt: 2 (2)
Maststab: 1:250

beurh.: 10.20 Hb
gez.: 10.20 Fe/Me
gepr.:

1. Änderung
2. Änderung
3. Änderung
4. Änderung

© Bergkamen/Berlin Stadt- und Kreisarchiv