



Anlage 1

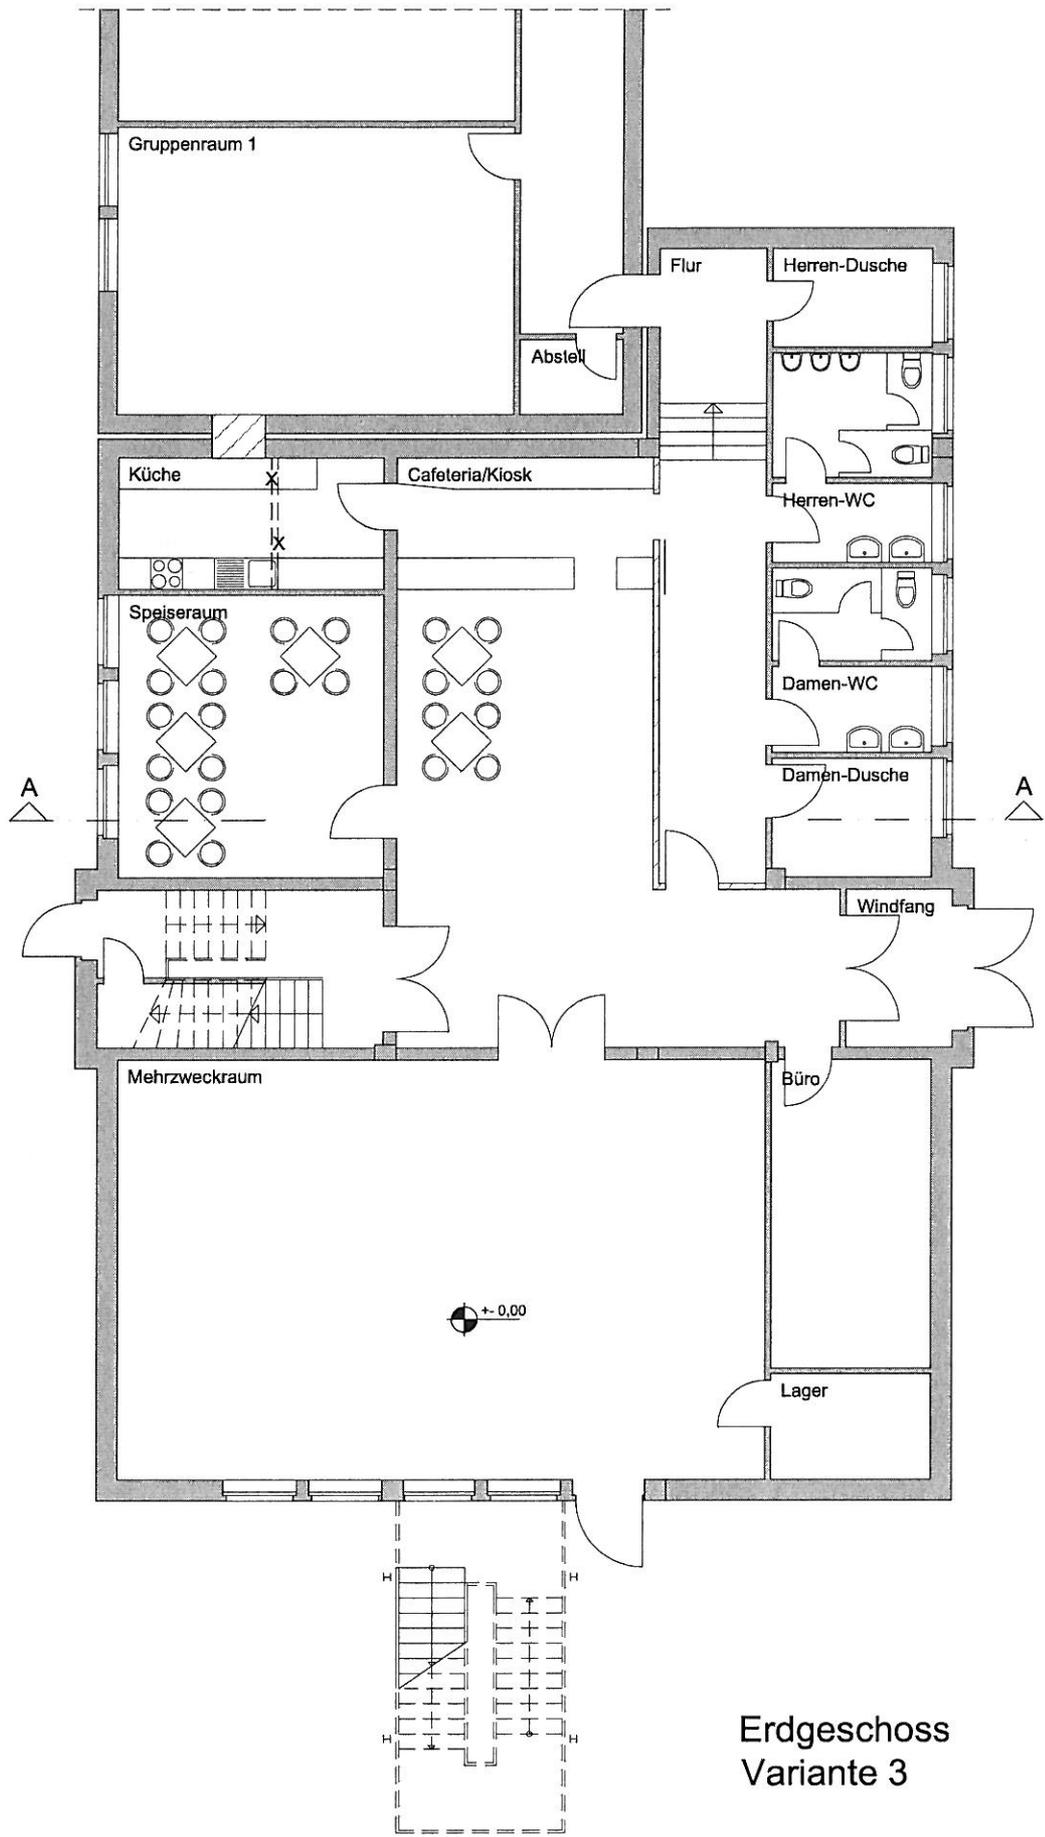


Erdgeschoss
Variante 3

Anlage 5

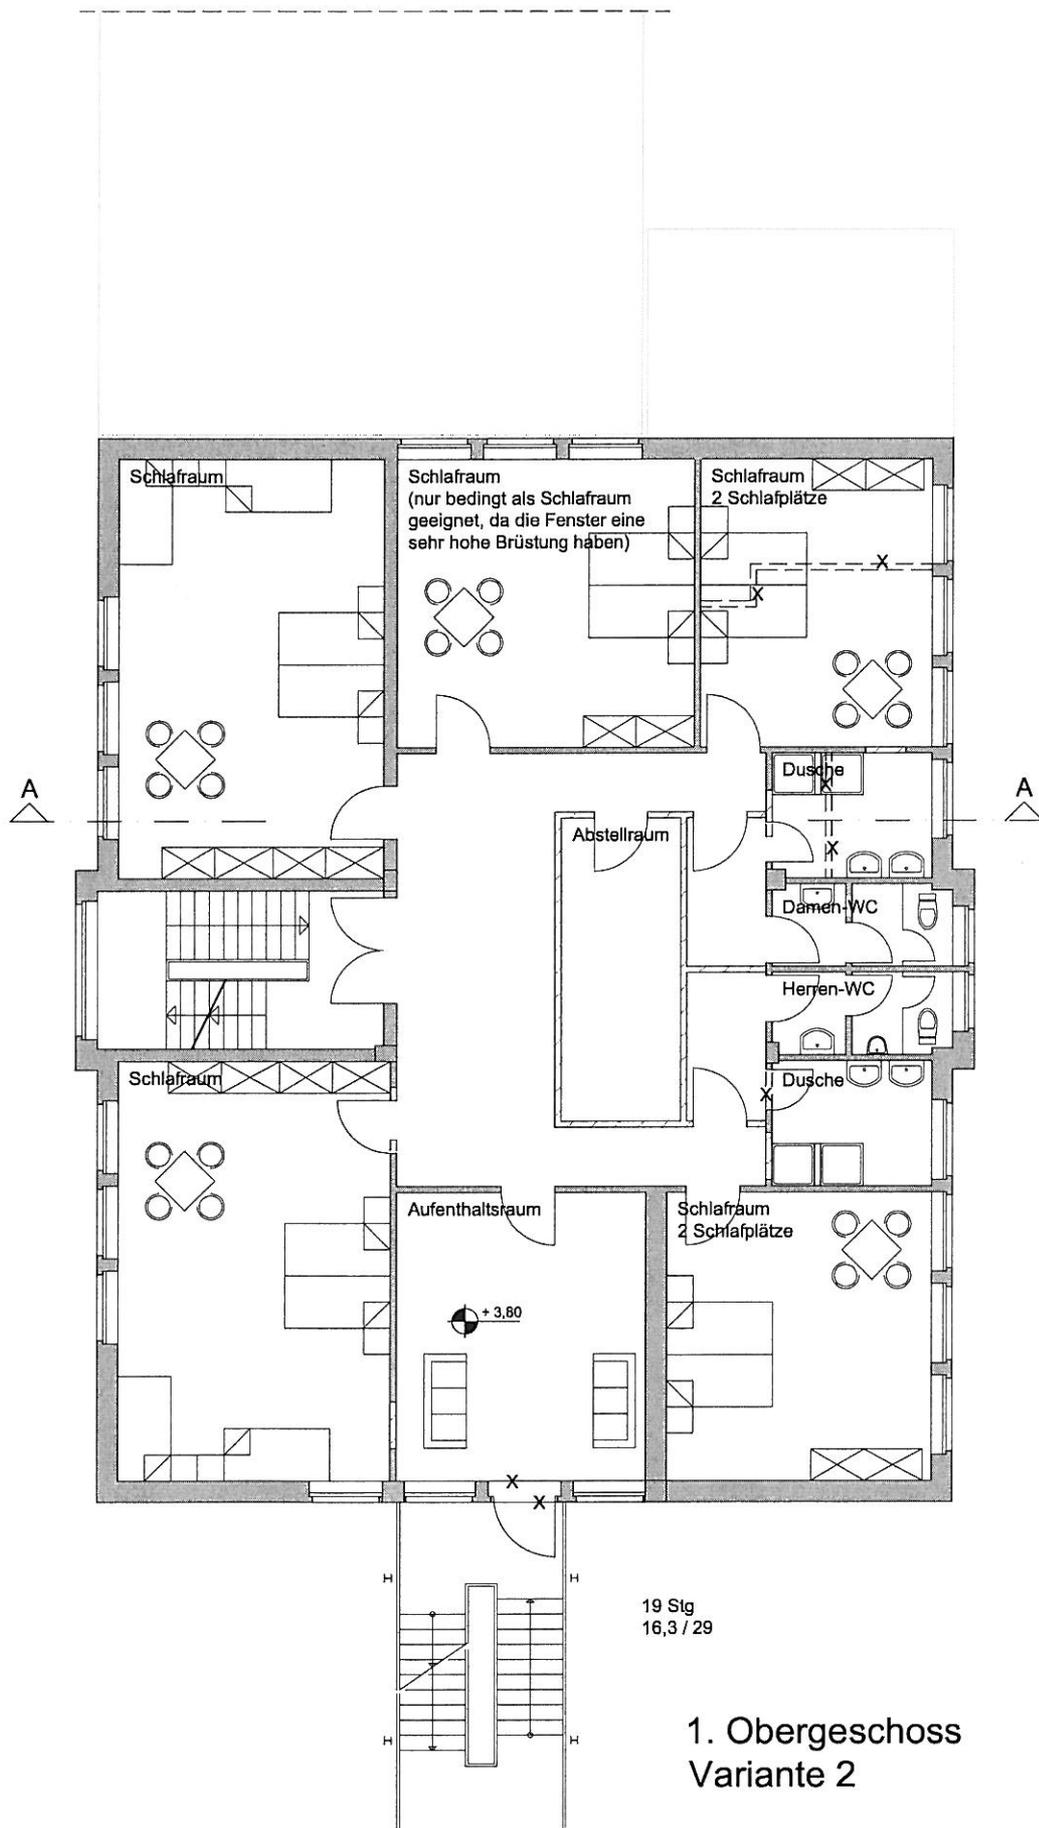

Anlage 2

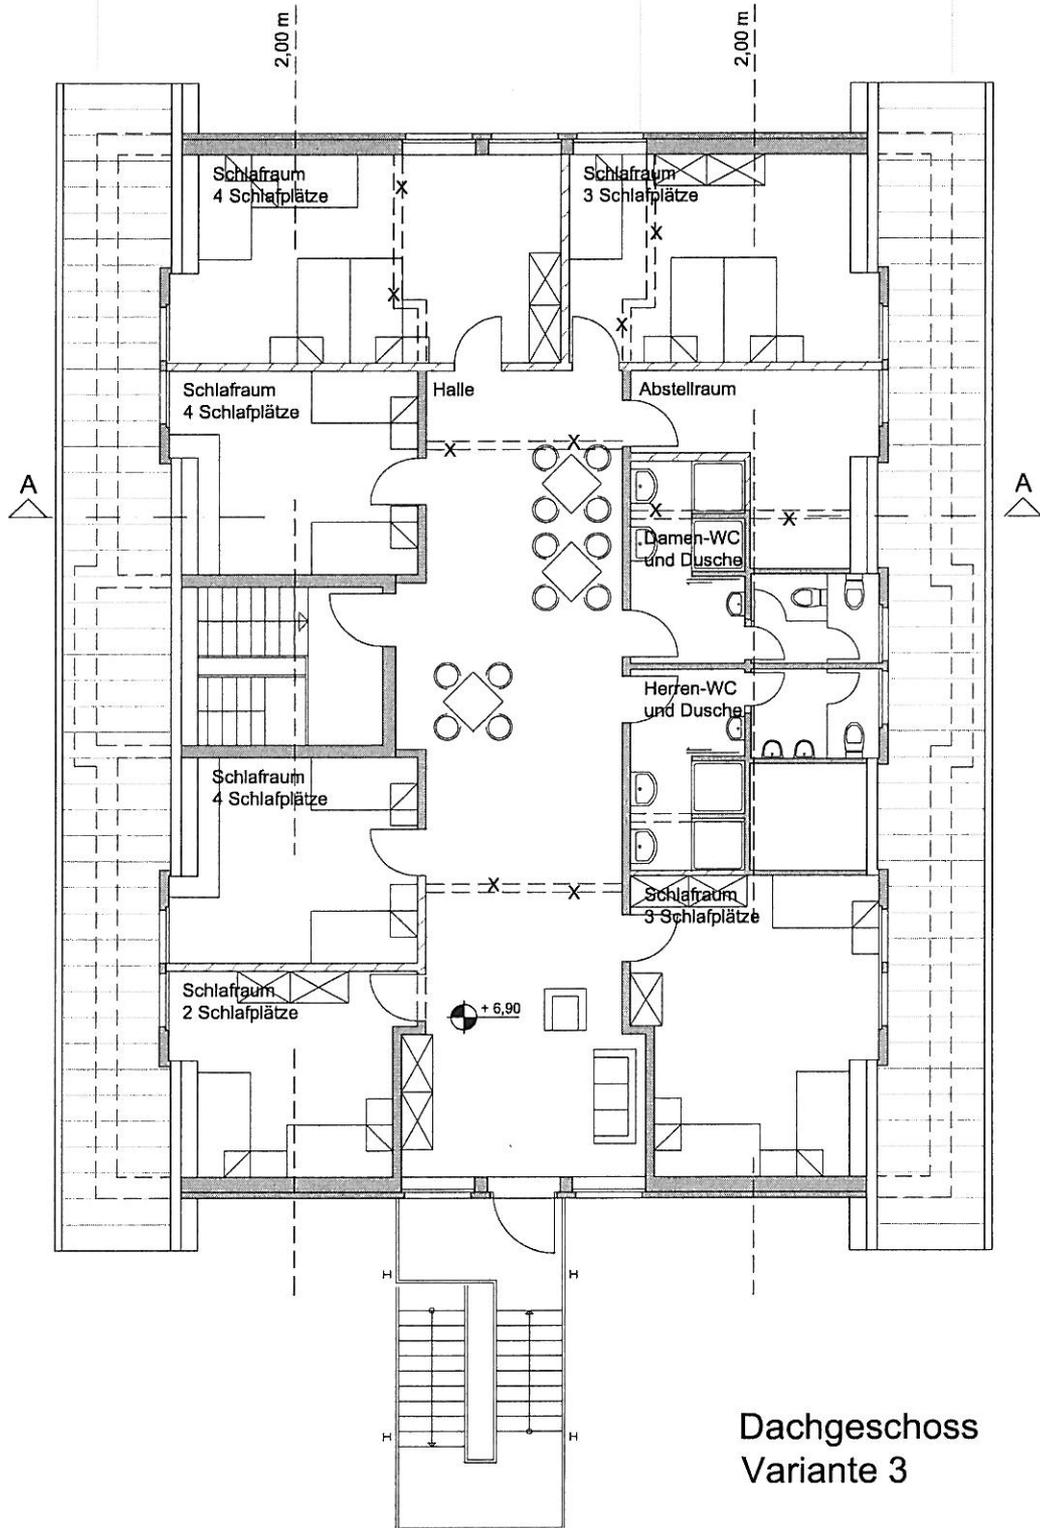

Dachgeschoss
Variante 3

