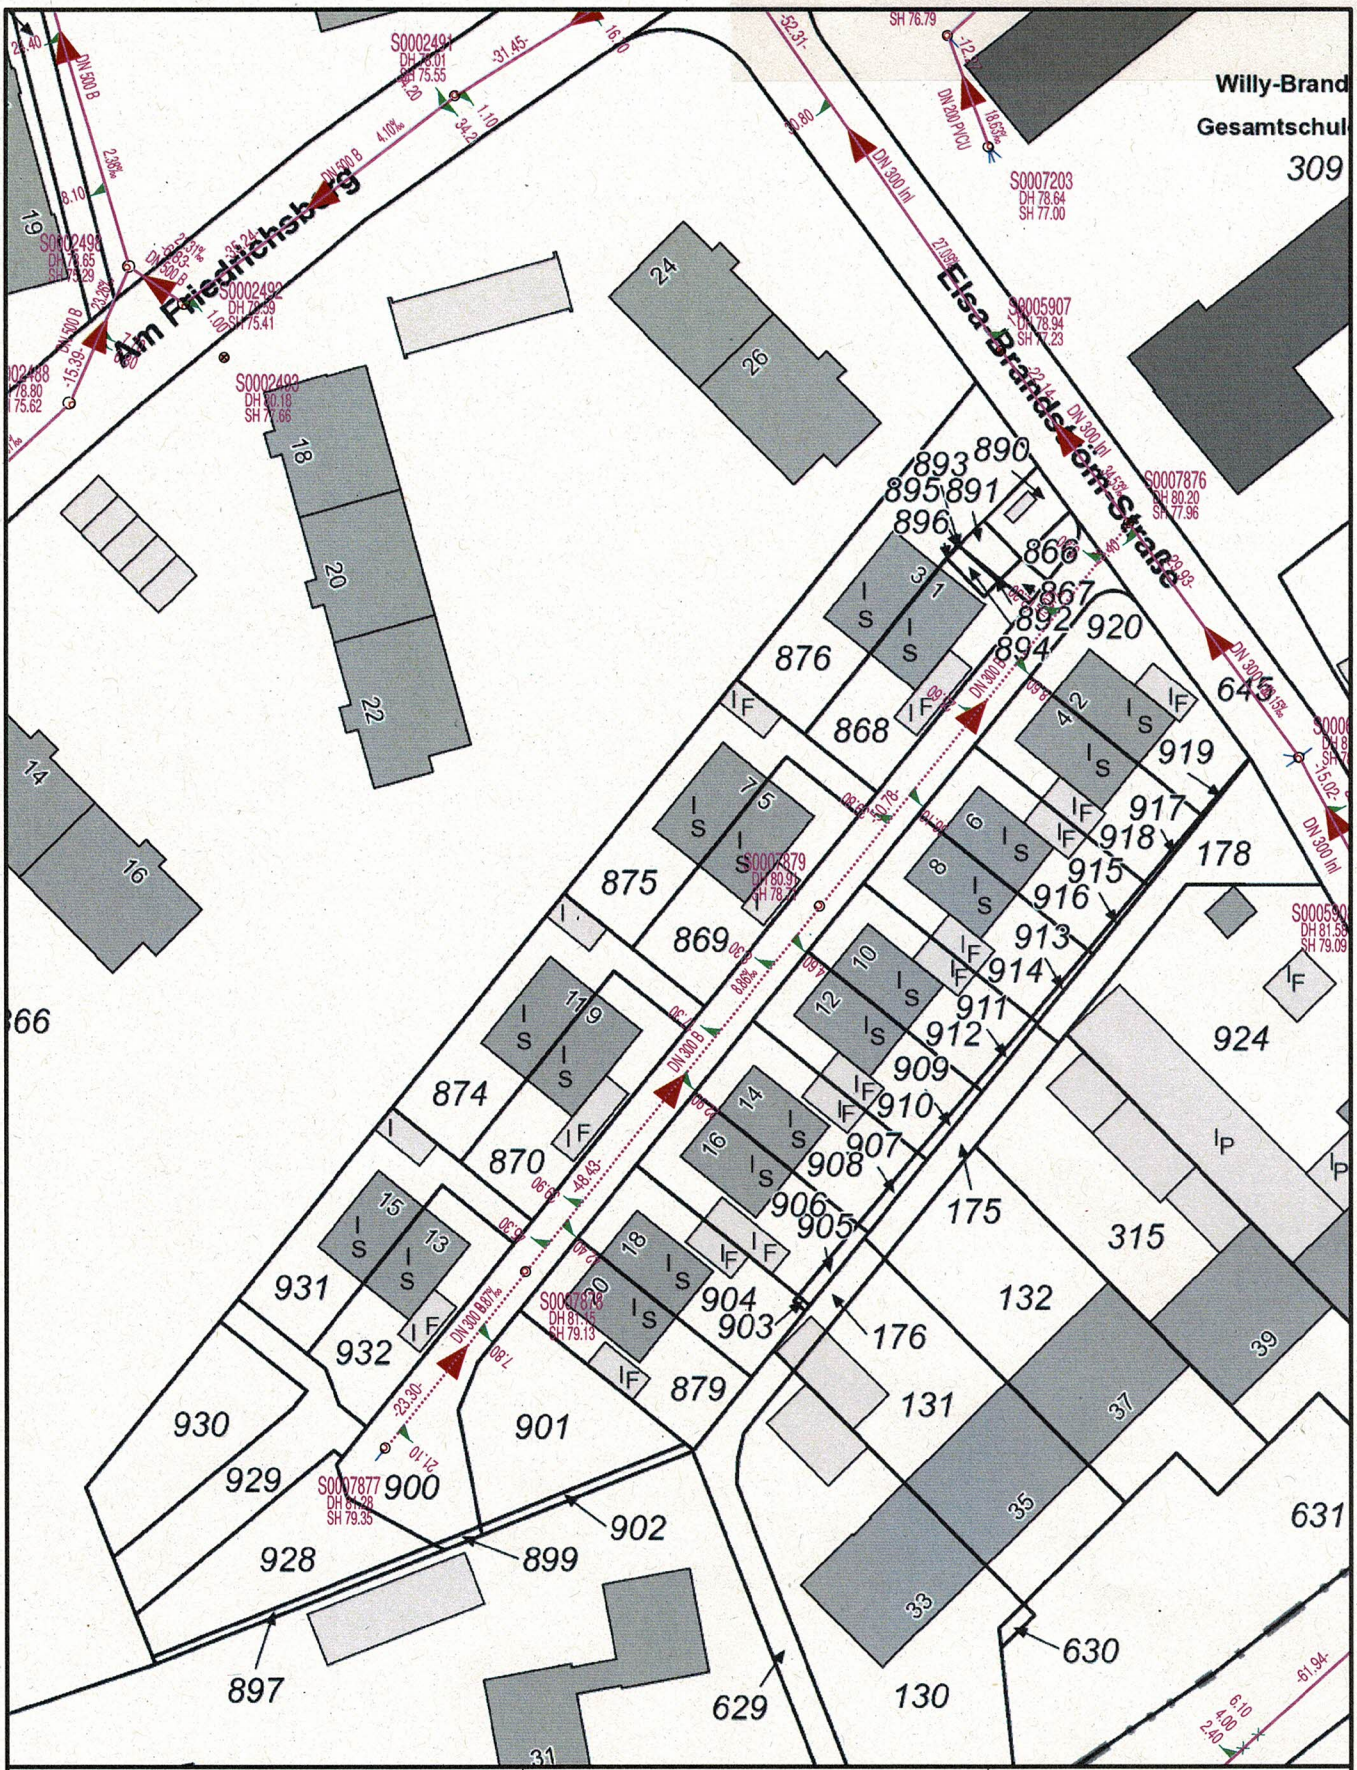

Auszug aus dem Kanalkataster

SEB Stadtbetrieb Entwässerung Bergkamen

Ansprechpartner:
Tel.: +49 (0)2307 965-
Rathausplatz 1 - 59192 Bergkamen

Maßstab 1:750

Datum 8.10.2018

Legende:

- Mischwasserkanal
- Regenwasserkanal
- Schmutzwasserkanal

Die Karten sind nur zur innerdienstlichen Verwendung in öffentlichen Verwaltungen bzw. zum privaten Gebrauch bestimmt.
Inhalte und Nutzungsbedingungen der Karten Dritter obliegen dem entsprechenden Urheber. Irrtümer und alle Rechte vorbehalten.
Die angegebenen Deckel- und Sohlhöhen, sowie Planungshöhen sind vor Baubeginn örtlich zu prüfen!