


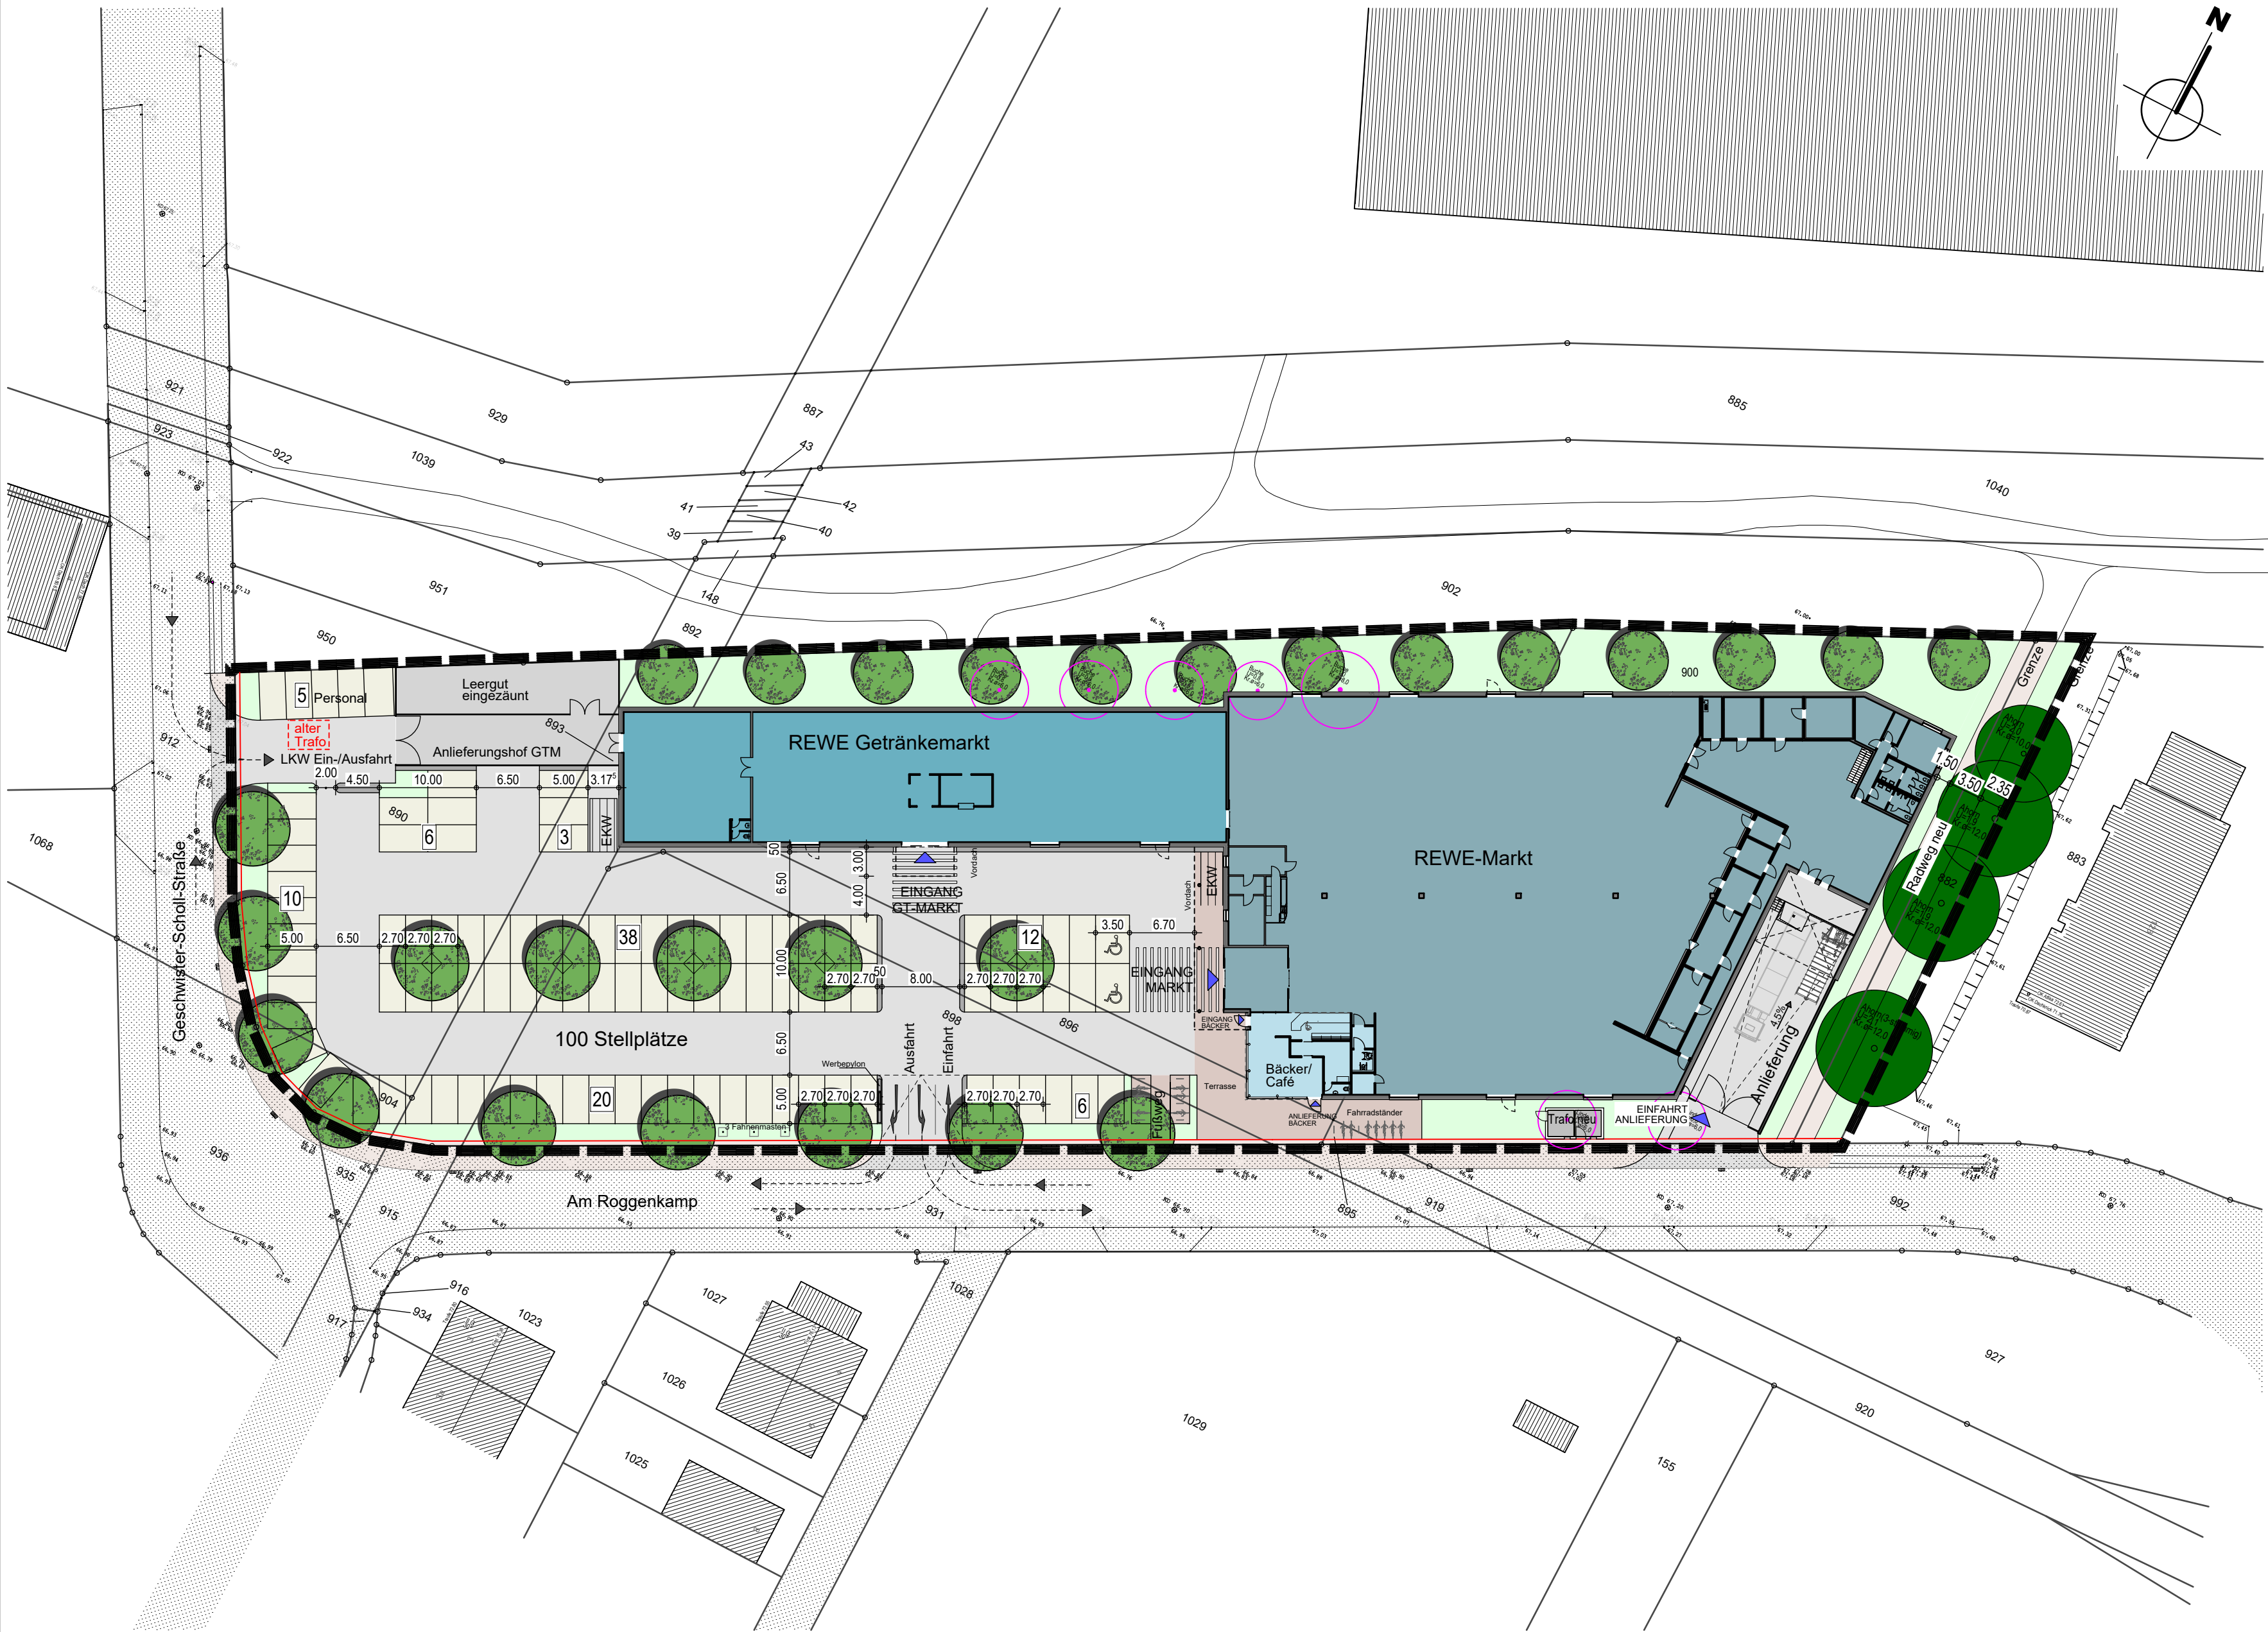

Legende

- Fahrwege
- Stellplätze
- Fussweg/Sonderflächen
- Fussweg/Stadt
- Grünflächen
- REWE-Markt
- REWE Getränkemarkt
- Bäcker/ Café
- Geltungsbereich B-Plan
- Baum neu
- Baum Bestand

Gemarkung: Bergkamen
Flur: 4
Flurstücke : 882, 890, 893, 895, 896, 898, 900, 901, 904
Grundstücksgröße : ca. 9036 m²

BAUVORHABEN
**Neubau eines
Fachmarktzentrums**
Am Roggenkamp 3-5
59192 Bergkamen

BAUHERR
**Albany & SIAG
Gewerbe I GbR**
vertreten durch:
Immobilien Krulich GmbH
Dr.-Friedrichs-Ring 41
08056 Zwickau

PLANINHALT
Lageplan
Entwurf

DATUM	MASZSTAB	PLAN-NR.	
26/11/2021	1/500	300 A	
DATUM	ÄNDERUNG	INDEX	gez: M
08.12.2021	Bäume standorte und Radwegbreite/-lage	A	Ma

Vorabzug

ARCHITEKTIN

REGINA BIEBER

DIPL.- ING. AKNW
HAGENER STR. 31
44 225 DORTMUND

TEL.: 0231 - 79 22 77- 20
FAX: 0231 - 79 22 77- 29
info@bieber-architekten.de
www.bieber-architekten.de