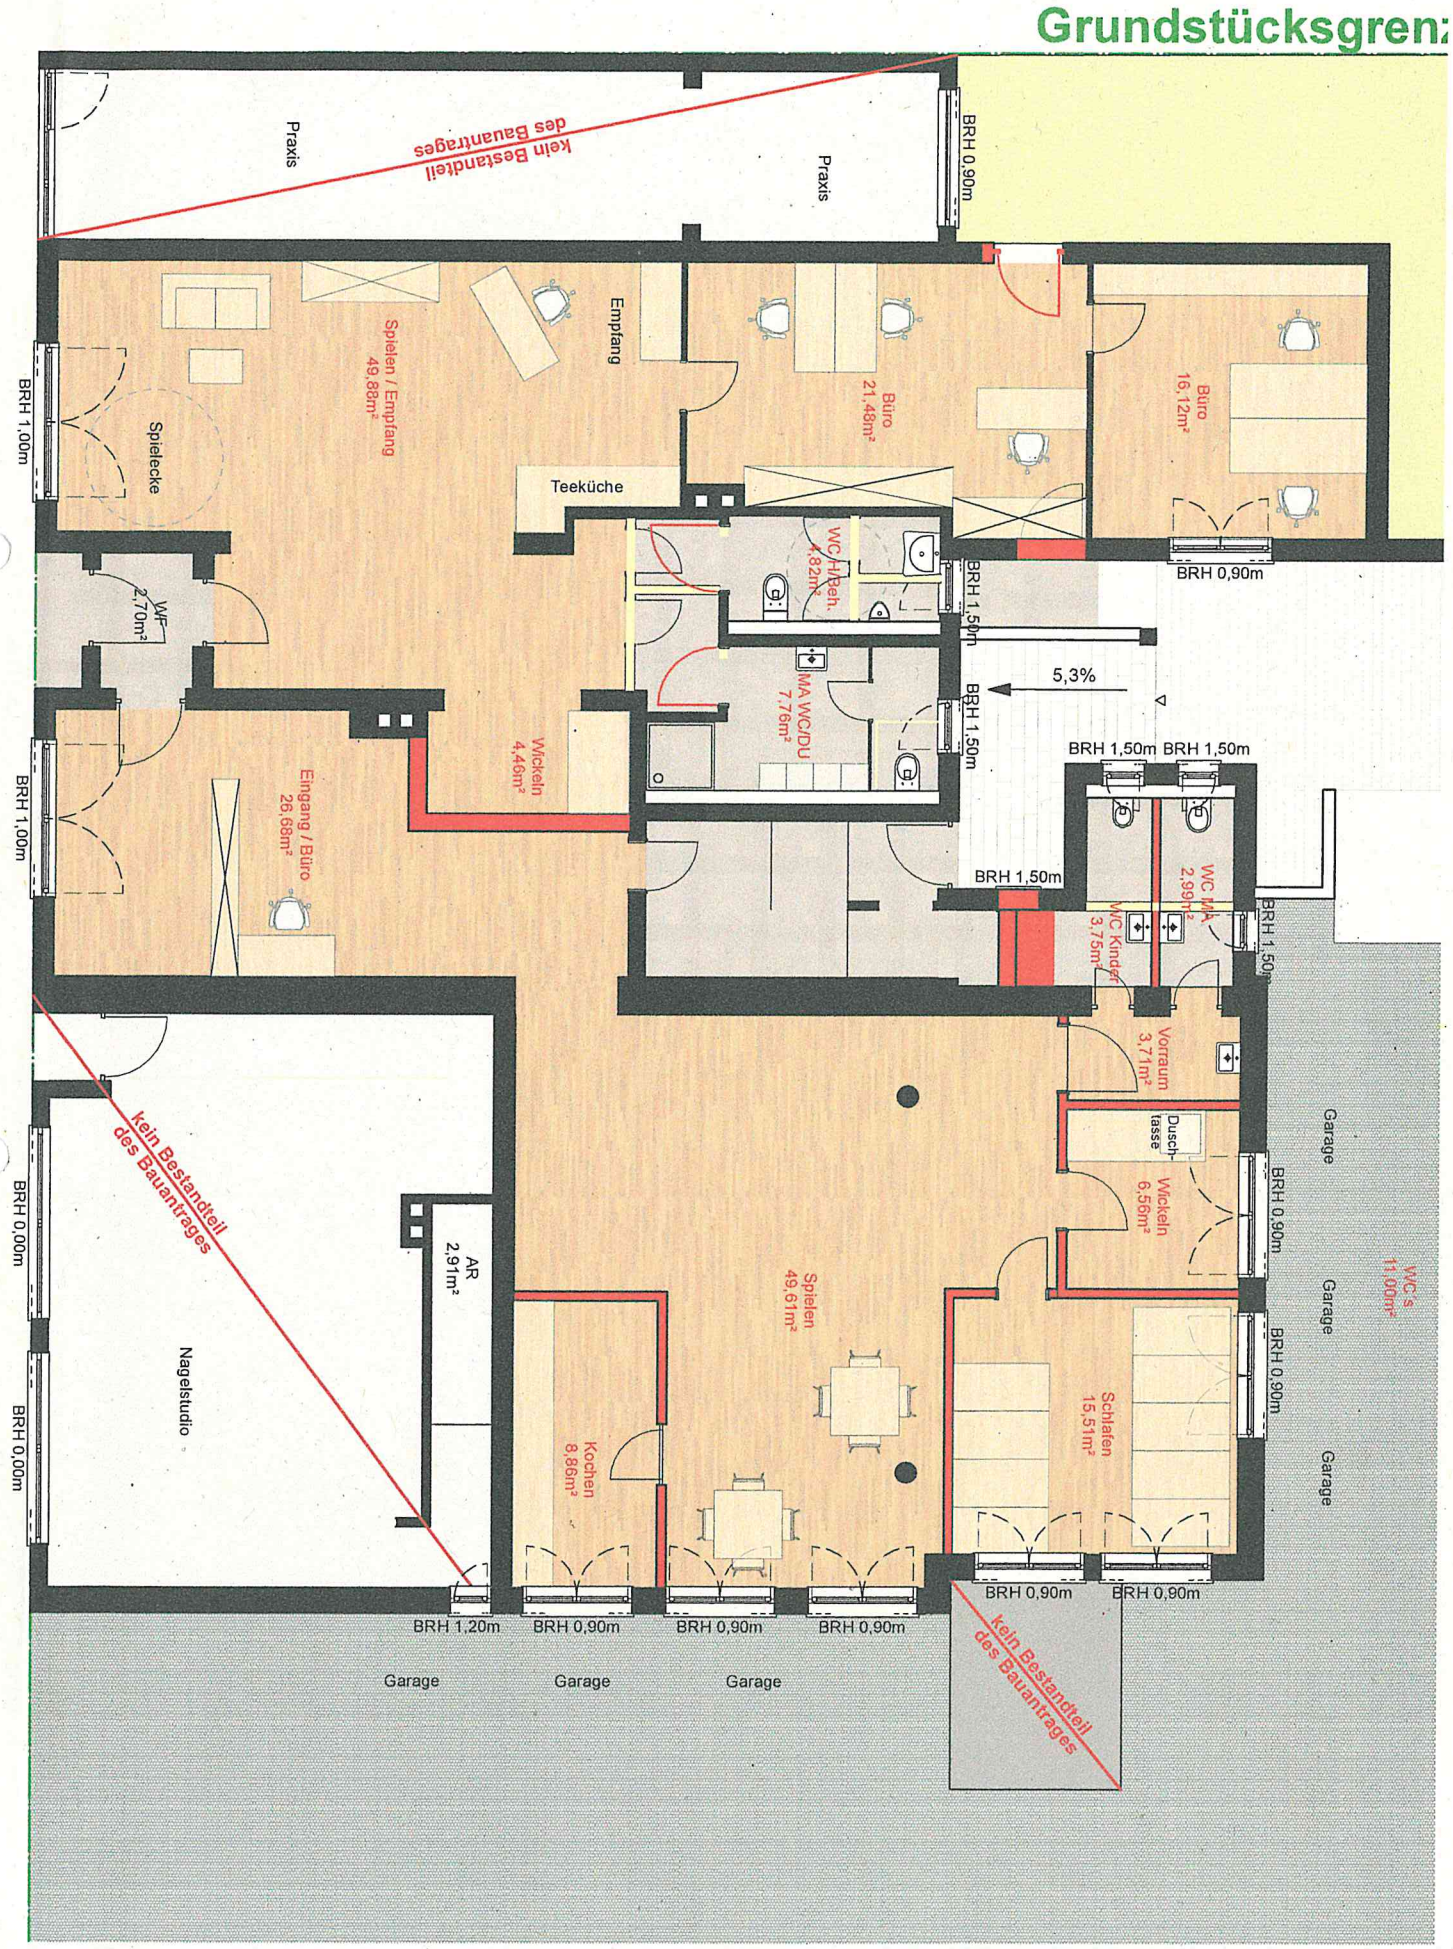
Grundstücksgren
Praxis
kein Bestandteil des Bauantrages
Praxis
BRH 0,90m
Spielecke
Spielen / Empfang 49,88m²
Empfang
Büro 21,48m²
Büro 16,12m²
BRH 1,00m
Teeküche
WC H/Beh. 4,82m²
BRH 0,90m
WF 2,70m²
BRH 1,50m
5,3%
MA WC/DU 7,76m²
BRH 1,50m
Wickeln 4,46m²
BRH 1,50m BRH 1,50m
Eingang / Büro 26,68m²
BRH 1,00m
BRH 1,50m
WC MA 2,99m²
WC Kinder 3,75m²
BRH 1,50m
Vorraum 3,71m²
Dusch-tasse
Garage
Wickeln 6,56m²
BRH 0,90m
kein Bestandteil des Bauantrages
AR 2,91m²
Spielen 49,61m²
WC's 11,00m²
Garage
BRH 0,00m
Nagelstudio
BRH 0,00m
Kochen 8,86m²
Schlafen 15,51m²
BRH 0,90m
Garage
BRH 0,90m BRH 0,90m
BRH 1,20m BRH 0,90m BRH 0,90m BRH 0,90m
kein Bestandteil des Bauantrages
Garage Garage Garage