


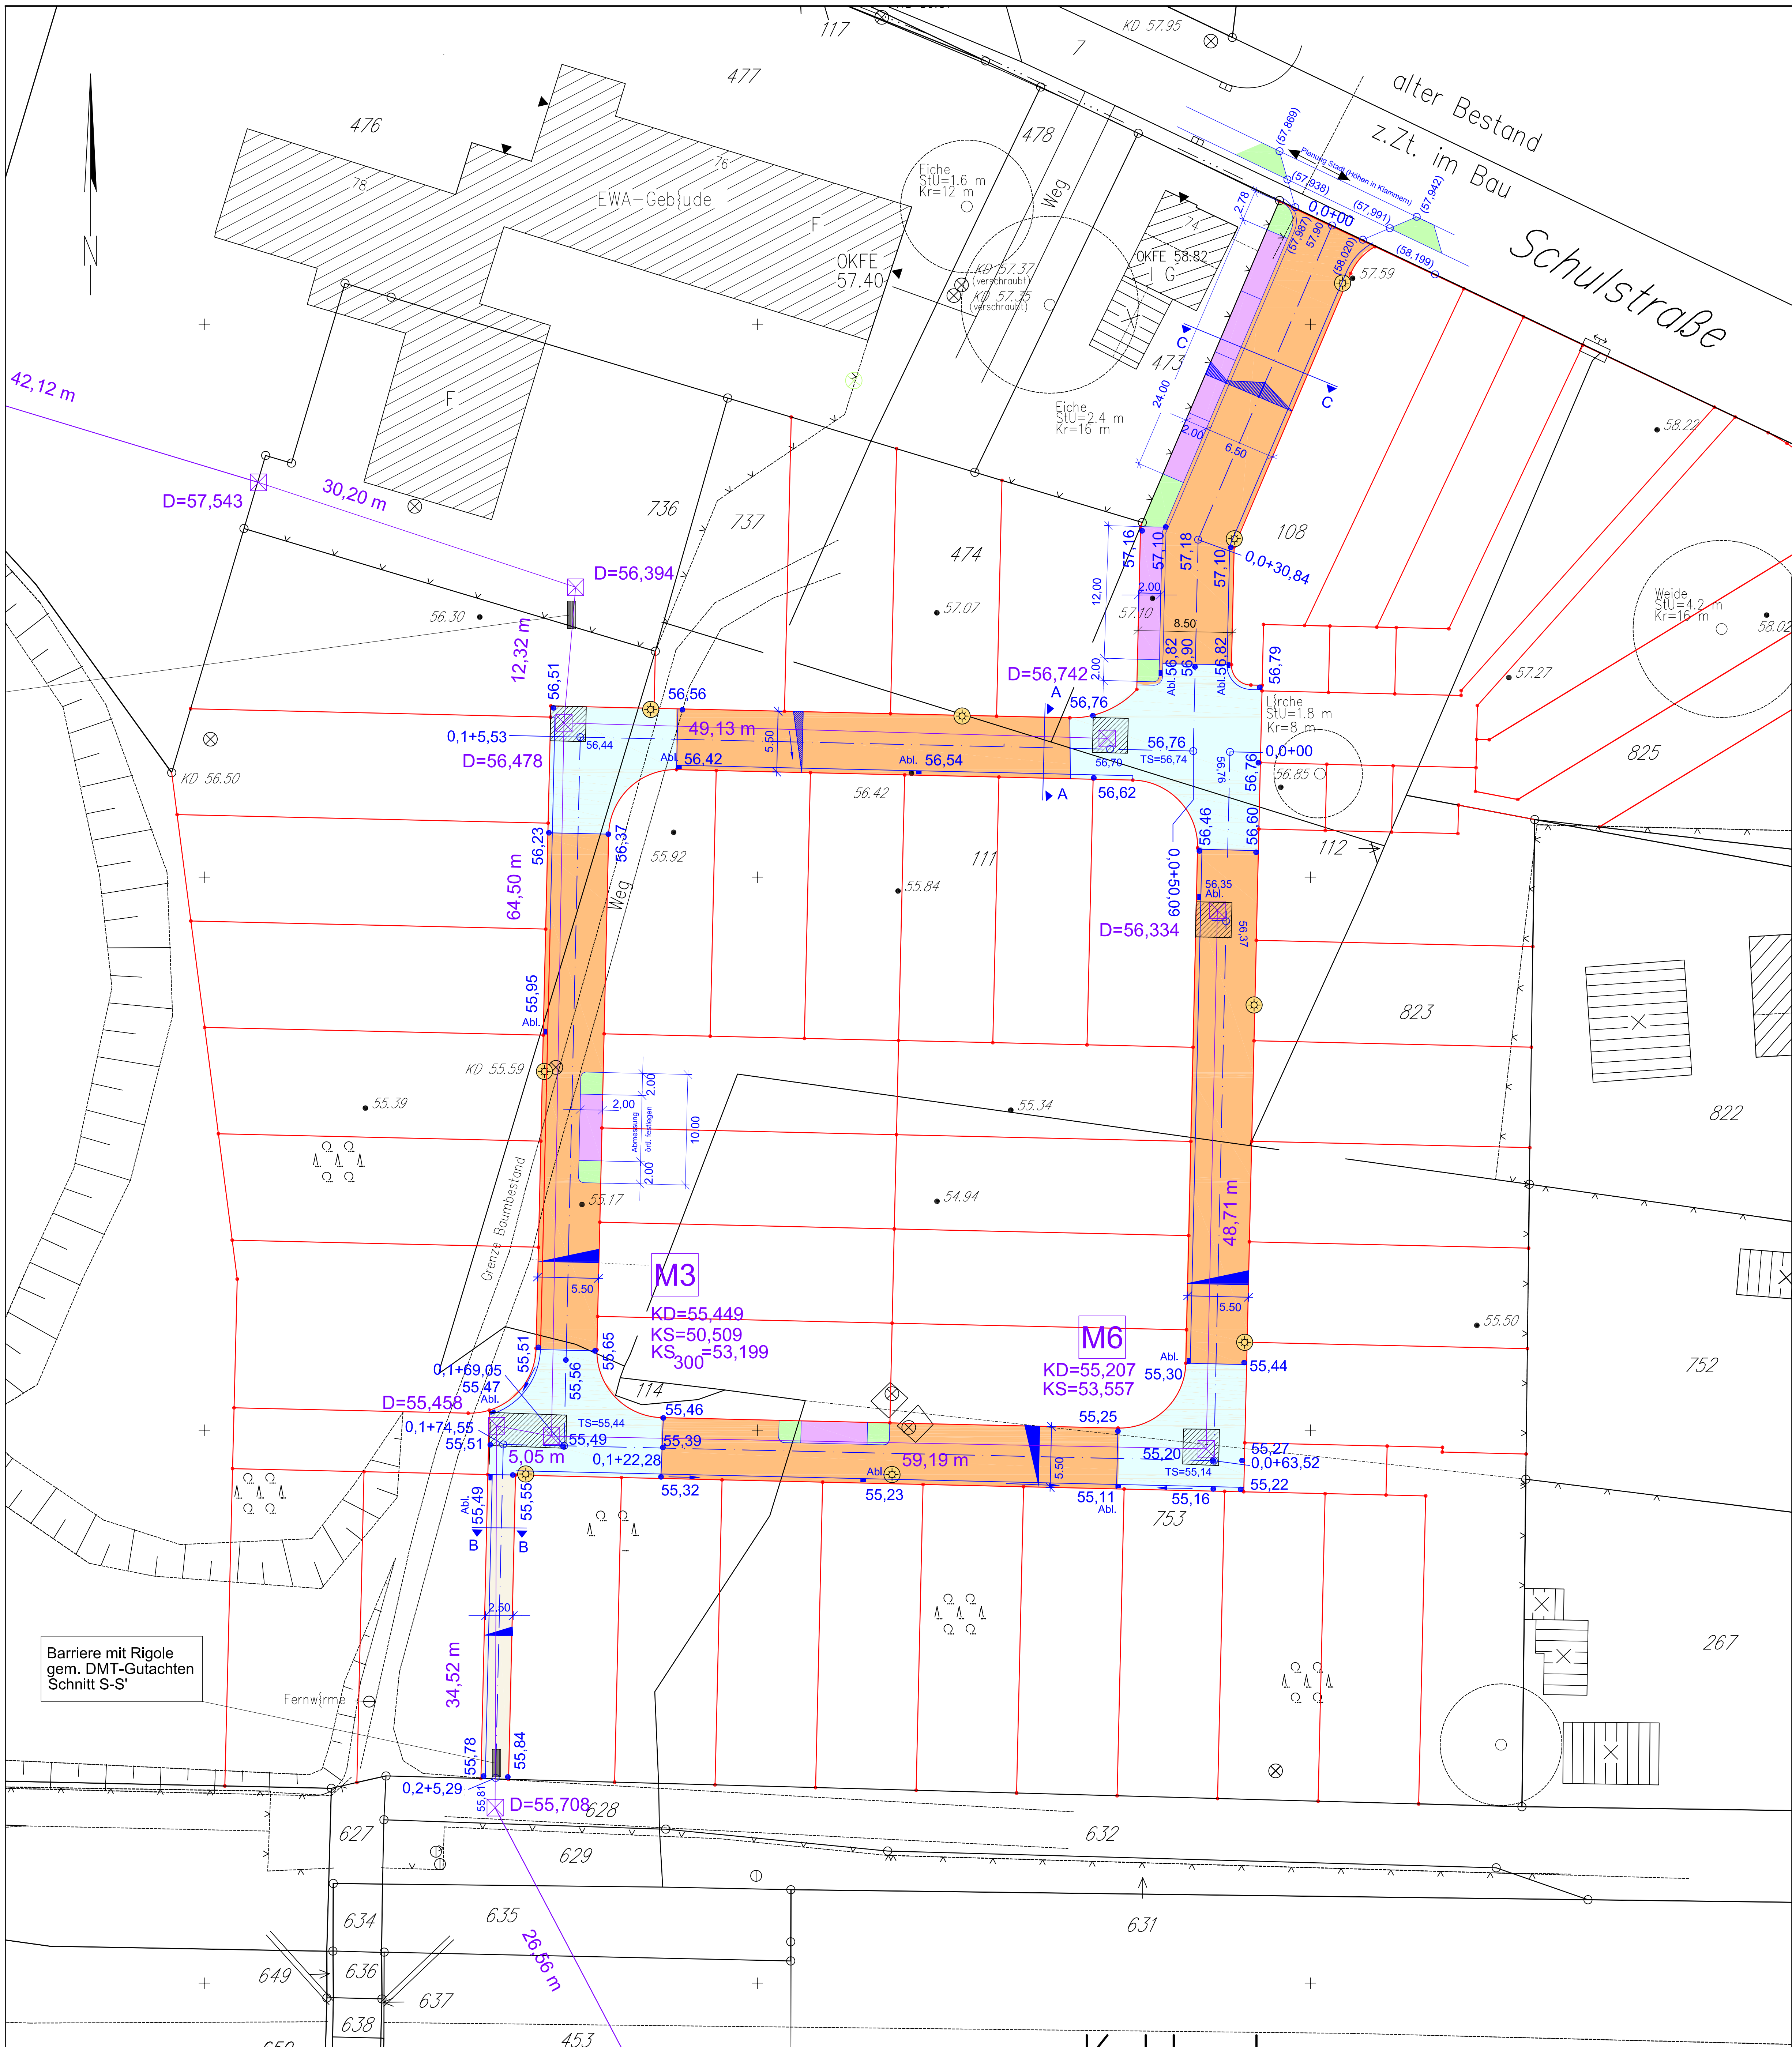

Legende:

- (um Schachtbauwerke
Fugenpflaster)
- Asphalt
- Betonsteinpflaster 10/20/8 cm, rot
- Betonsteinpfl. 10/20/8 cm, anthrazit
- wassergeb. Decke
- Beet
- 56.43 o geplante Ausbauhöhe
- 55.80 • Bestandshöhe
- geplante Beleuchtung

BAUHERR:	Eigenheim- und Grundstücksverwertungsgesellschaft mbH 59002 Hamm, Postfach 1225		
PROJEKT:	Erschließung Schulstraße		
	J. KEMMESIES GmbH Fachbüro für Bauingenieurwesen Straßenbau- u. Vermessungstechnik im VDI 59427 Unna-Massen, Eintrachtstraße 16 Tel. 02303-54608, Fax. 02303-50400, mail@kemesies-unna.de		
Lageplan		MASS-STAB: 1:250	ZEICHNUNGS-NR.: 1.3
DATUM: 23.12.2008	Bea.	Dör./ DÜ.	