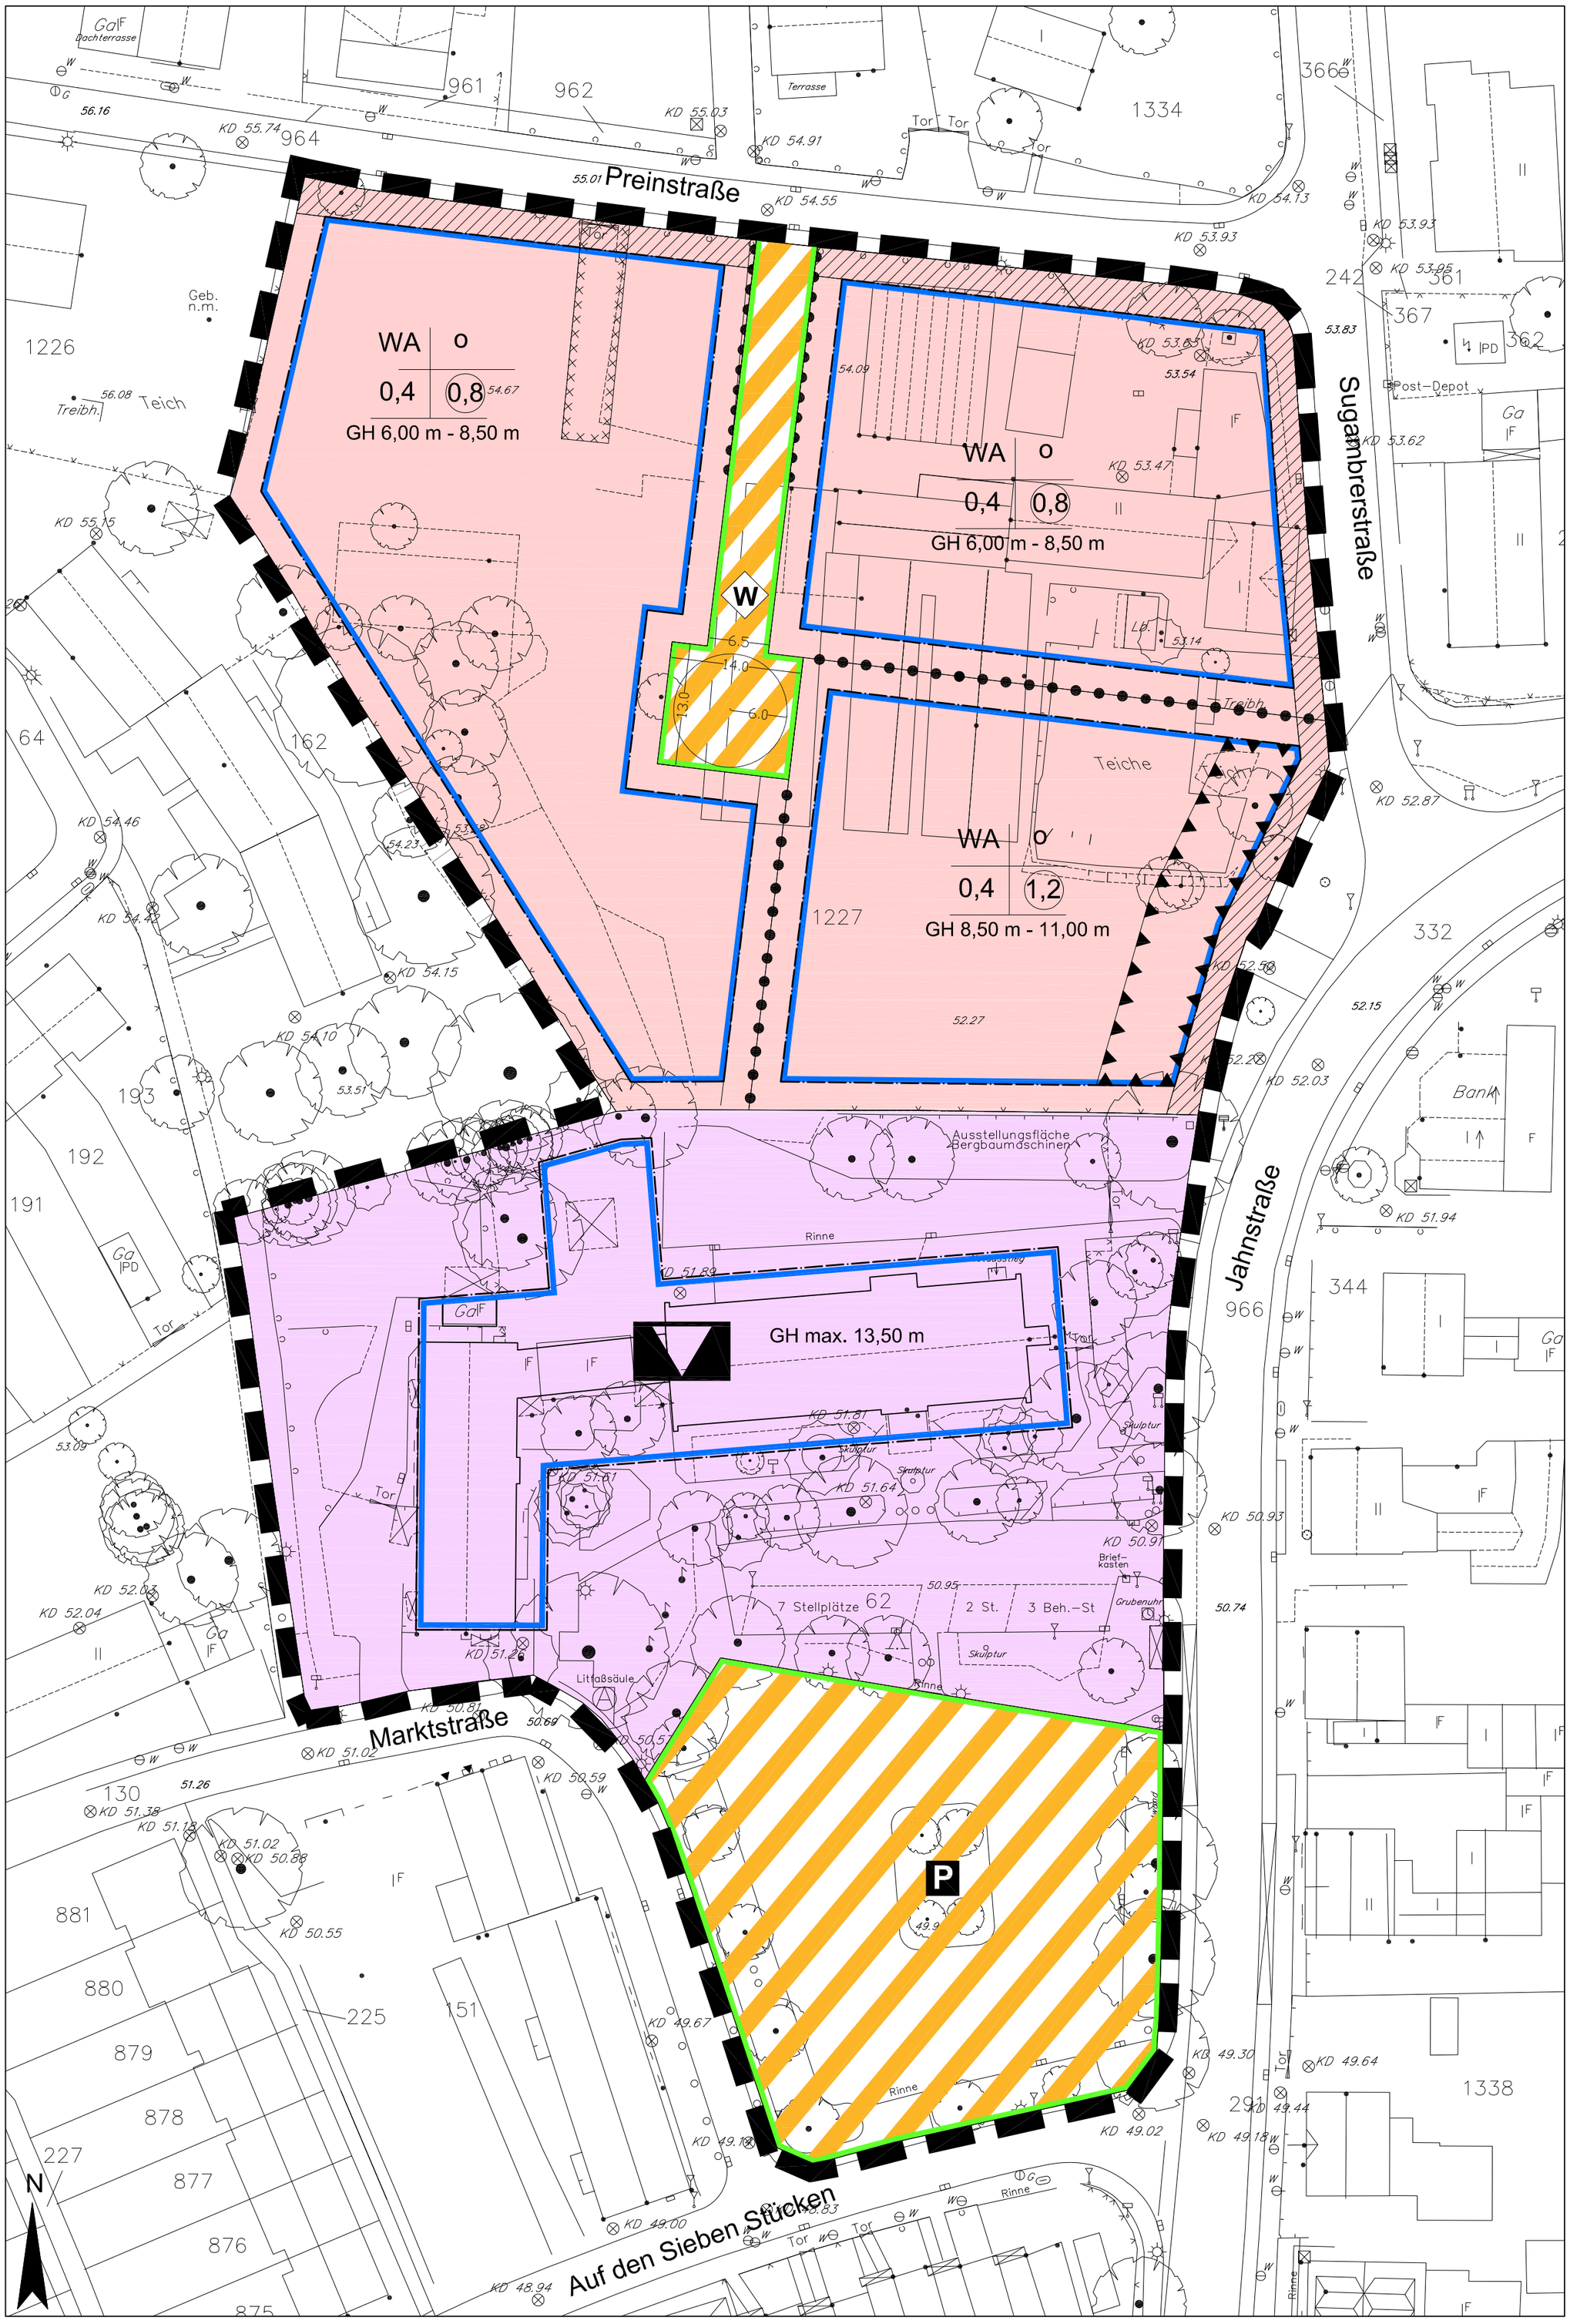

STADT BERGKAMEN

STADTTEIL OBERADEN

BEBAUUNGSPLAN NR. OA 122
"JAHNSTRASSE / MUSEUMSPLATZ"